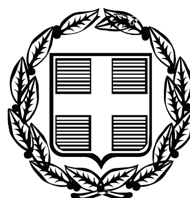


ΕΦΗΜΕΡΙΣ ΤΗΣ ΚΥΒΕΡΝΗΣΕΩΣ

ΤΗΣ ΕΛΛΗΝΙΚΗΣ ΔΗΜΟΚΡΑΤΙΑΣ

ΤΕΥΧΟΣ ΤΕΤΑΡΤΟ **Αρ. Φύλλου 426**

7 Σεπτεμβρίου 2007

ΠΕΡΙΕΧΟΜΕΝΑ

ΑΠΟΦΑΣΕΙΣ

ΑΠΟΦΑΣΕΙΣ

Αριθμ. 79824/4426 (1)

Κήρυξη ως αναδασωτέας έκτασης 4,14 στρ. στη θέση «Λες» περιοχής Δ.Δ. Κέλλης, Δήμου Αμυνταίου, Νομού Φλώρινας.

Ο ΓΕΝΙΚΟΣ ΓΡΑΜΜΑΤΕΑΣ
ΠΕΡΙΦΕΡΕΙΑΣ ΔΥΤΙΚΗΣ ΜΑΚΕΔΟΝΙΑΣ

Έχοντας υπόψη:

1. Τις διατάξεις:

α. Της παρ. 1 του άρθρου 24 και της παρ. 3 του άρθρου 117 του Συντάγματος.

β. Της παρ. 1 του άρθρου 38 του ν. 998/1979 «Περί προστασίας των δασών και των δασικών εν γένει εκτάσεων της Χώρας» ως και της παρ. 1 του άρθρου 41 του ιδίου νόμου όπως τροποποιήθηκε με την παρ. 8 του άρθρου 1 του ν. 3208/2003.

γ. Της παρ. 3 του άρθρου 70 του ν. 998/1979 που προστέθηκε με τα άρθρο 12 του ν. 2040/1992 και αντικαταστάθηκε με την παρ. 15 του άρθρου 1 του ν. 3208/2003.

δ. Του ν. 2503/1997 «Διοίκηση, οργάνωση, στελέχωση της Περιφέρειας, ρύθμιση θεμάτων για την Τοπική Αυτοδιοίκηση και άλλες διατάξεις».

2. Τις διαταγές του Υπουργείου Γεωργίας: α) 160417/1180/8.7.1980, β) 182447/3049/24.9.1980.

3. Το γεγονός ότι στην συγκεκριμένη έκταση επήλθε καταστροφή της δασικής βλάστησης λόγω παράνομης εκχέρσωσης.

4. Την σύμφωνη γνώμη της Δ/νσης Δασών Φλώρινας, αποφασίζουμε:

Κηρύσσουμε ως αναδασωτέα, την δημόσια δασικού χαρακτήρα έκταση, εμβαδού 4,14 στρ. στη θέση «Λες» Του Δ.Δ. Κέλλης, Δήμου Αμυνταίου, Νομού Φλώρινας, με σκοπό, αφ' ενός μεν τη διατήρηση του δασικού της χαρακτήρα ώστε να αποκλειστεί η διάθεσή της για άλλο προορισμό, αφ' ετέρου δε την επαναδημιουργία της δασικής βλάστησης με φυσική ή τεχνητή αναγέννηση.

Η ανωτέρω έκταση φαίνεται στο συνημμένο τοπογραφικό διάγραμμα καθώς και στο απόσπασμα χάρτη κλίμακας 1:50.000 και προσδιορίζεται από τα στοιχεία (Α Β Γ Δ Ε Ζ Η Α), που αποτελεί αναπόσπαστο τμήμα της παρούσης και συνορεύει:

Ανατολικά: Με δασικό δρόμο
Δυτικά: Με δημόσιο δάσος
Βόρεια: Με δημόσιο δάσος
Νότια: Με δασικό δρόμο.

Η απόφαση αυτή να δημοσιευθεί στην Εφημερίδα της Κυβερνήσεως.

Φλώρινα, 22 Αυγούστου 2007

Ο Γενικός Γραμματέας Περιφέρειας
ΑΝΔΡΕΑΣ ΛΕΟΥΔΗΣ

Ανήκει στην Α.Π....................... Απόφαση Γ.Γ.Π.Δ.Μ

ΕΛΛΗΝΙΚΗ ΔΗΜΟΚΡΑΤΙΑ
ΠΕΡΙΦΕΡΕΙΑ ΔΥΤ. ΜΑΚΕΔΟΝΙΑΣ
ΓΕΝΙΚΗ Δ/ΝΣΗ ΠΕΡΙΦΕΡΕΙΑΣ
Δ/ΝΣΗ ΔΑΣΩΝ ΦΛΩΡΙΝΑΣ

ΤΟΠΟΓΡΑΦΙΚΟ ΔΙΑΓΡΑΜΜΑ
ΑΝΑΔΑΣΩΤΕΑΣ ΕΚΤΑΣΗΣ 4140 τ.μ. ΣΤΗΝ ΠΕΡΙΟΧΗ Δ.Δ. ΚΕΛΛΗΣ, ΔΗΜΟΥ ΑΜΥΝΤΑΙΟΥ, ΝΟΜΟΥ ΦΛΩΡΙΝΑΣ
ΚΛΙΜΑΚΑ 1:500

ΣΥΝΤΕΤΑΓΜΕΝΕΣ ΚΟΡΥΦΩΝ ΕΚΤΑΣΗΣ			
Datum ΕΓΣΑ 87			
Α/Α	ΚΟΡΥΦΗ	Γ. ΠΛΑΤΟΣ	Γ. ΜΗΚΟΣ
1	Α	306341,31	4516454,04
2	Β	306320,01	4516502,94
3	Γ	306332,62	4516524,60
4	Δ	306355,41	4516545,74
5	Ε	306402,81	4516496,38
6	Ζ	306376,83	4516469,50
7	Η	306363,74	4516468,83

ΕΜΒΑΔΟΝ: Ε(ΑΒΓ..ΗΑ)=4140 τ.μ.

ΟΡΙΟΓΡΑΜΜΗ ΑΝΑΔΑΣΩΤΕΑΣ ΕΚΤΑΣΗΣ

ΕΜΒΑΔΟΜΕΤΡΗΣΗ ΜΕΣΩ Η.Υ.

ΦΛΩΡΙΝΑ, 2../08/2007
Η ΣΥΝΤΑΚΤΡΙΑ

ΛΑΓΚΟΥ ΚΩΝ/ΝΑ
ΤΕΧΝΟΛΟΓΟΣ ΔΑΣΟΠΟΝΙΑΣ




ΕΛΕΧΘΗΚΕ
ΦΛΩΡΙΝΑ 2../08/2007
Ο Δ/ΝΤΗΣ ΔΑΣΩΝ α.α.

ΓΡΟΥΙΟΣ ΣΤΕΦΑΝΟΣ

ΘΕΩΡΗΘΗΚΕ
ΚΟΖΑΝΗ, 22../8../2007
Ο ΓΕΝΙΚΟΣ ΓΡΑΜΜΑΤΕΑΣ
ΠΕΡΙΦΕΡΕΙΑΣ ΔΥΤ. ΜΑΚΕΔΟΝΙΑΣ

ΛΕΟΥΔΗΣ ΑΝΔΡΕΑΣ

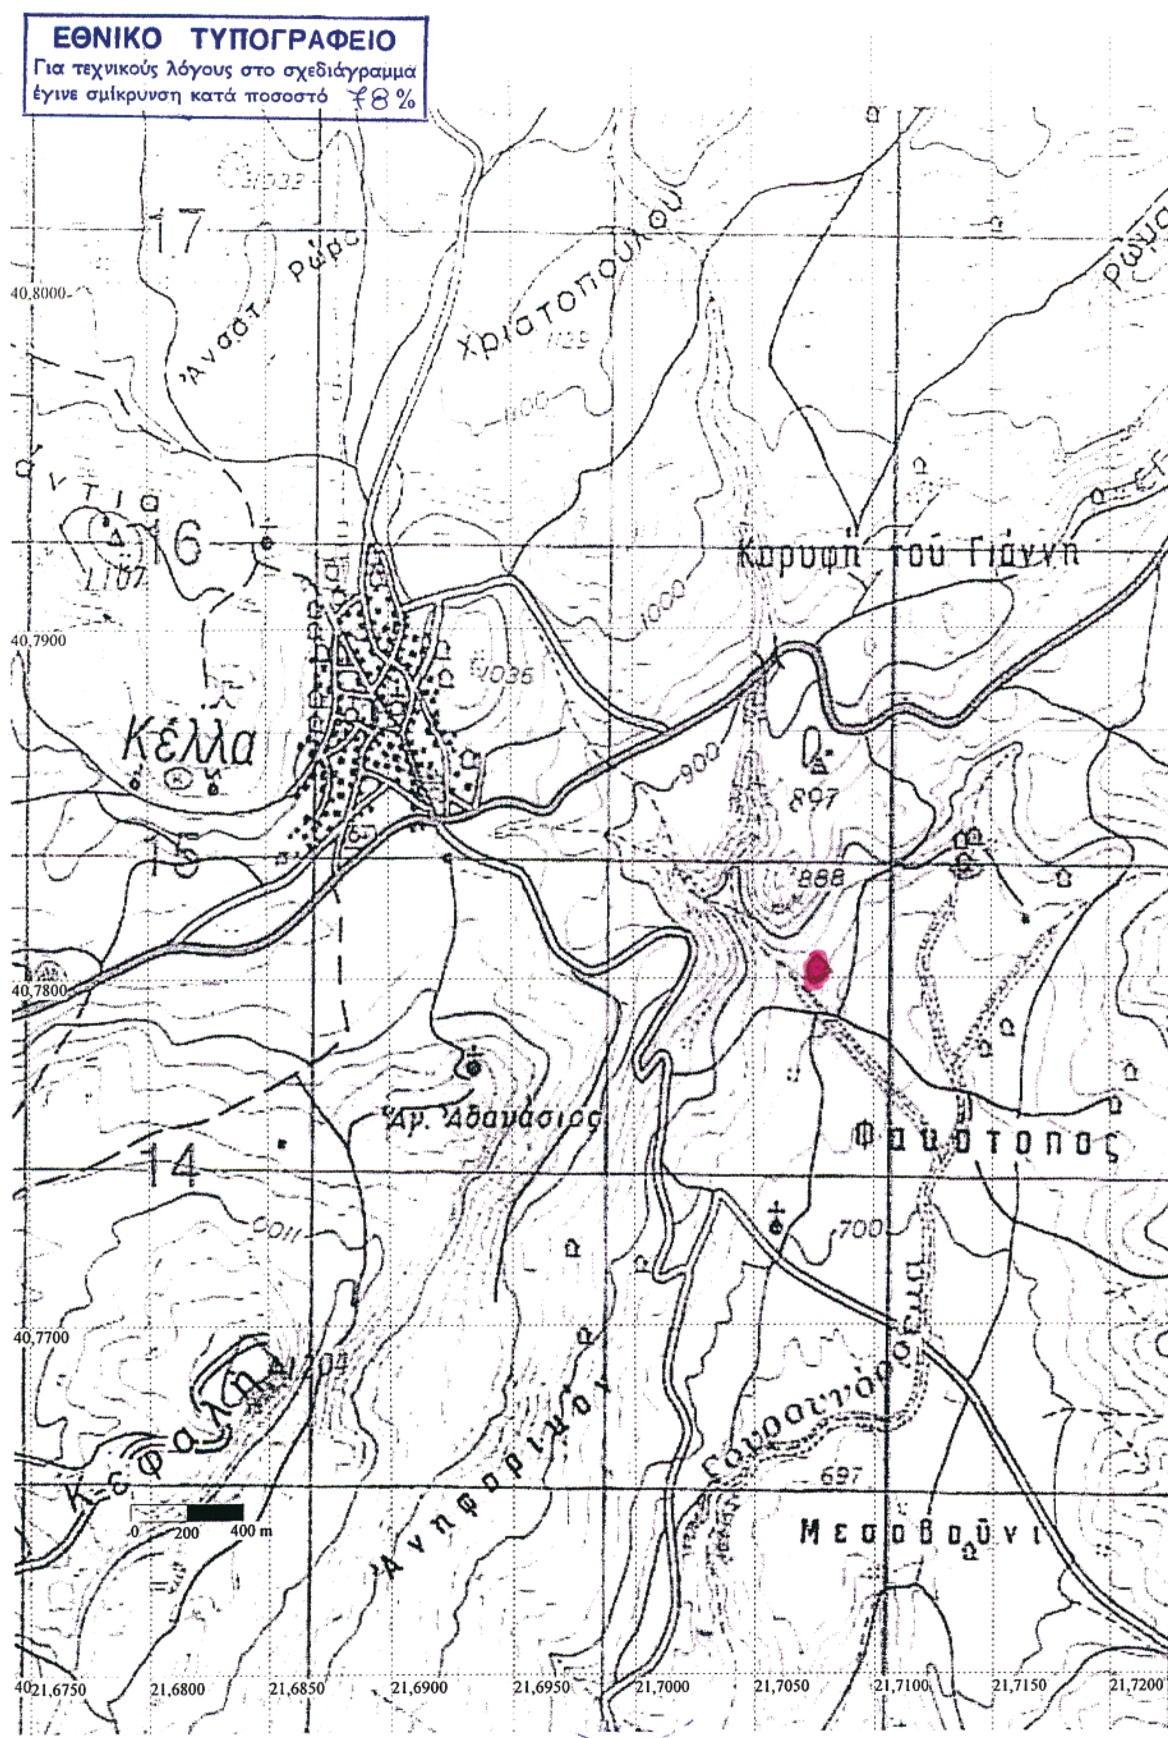
ΕΘΝΙΚΟ ΤΥΠΟΓΡΑΦΕΙΟ
Για τεχνικούς λόγους στο σχεδιάγραμμα
έγινε σμίκρυνση κατά ποσοστό 78 %
17
16
15
14
Κέλλα
Καρυφή του Γιάννη
Μεσοβούνι
1000
900
897
888
700
697
40,8000
40,7900
40,7800
40,7700
21,6750
21,6800
21,6850
21,6900
21,6950
21,7000
21,7050
21,7100
21,7150
21,7200
0
200
400 m

Αριθμ. Ι-1257 (2)

Καθορισμός χρήσης γης παραχωρούμενης κοινόχρηστης έκτασης, του αγροκτήματος Κυπρίνου, Ο.Δ. έτους 1939 του Δήμου Κυπρίνου, Ν. Έβρου, ως χώρο για κατασκευή υδροηλεκτρικού σταθμού ισχύος Ν =1,5MW.

Ο ΝΟΜΑΡΧΗΣ ΕΒΡΟΥ

Έχοντας υπόψη του:

1. Το ν. 1512/1985 (ΦΕΚ 4 Α) «Τροποποίηση και συμπλήρωση πολεοδομικών διατάξεων κ.λπ.», και ειδικά το άρθρο 3, «καθορισμός χρήσεων παραχωρημένων δημόσιων εκτάσεων».

2. Το υπ' αριθμ. 2088/15.3.2007 έγγραφο της Διεύθυνσης Αγροτικής Ανάπτυξης, Τμήμα Εποικισμού-Αναδασμού, Ορεστιάδας.

3. Την υπ' αριθμ. 50/2007 απόφαση του Δημοτικού Συμβουλίου, Δήμου Κυπρίνου.

4. Το υπ' αριθμ. Ι-361/16.7.2007 έγγραφο της Δ/νσης Πολεοδομίας και Περιβάλλοντος Επαρχείου Β. Έβρου.

5. Το υπ' αριθμ. 555/12.3.2007 έγγραφο της Δ/νσης Τοπογραφίας Αλεξανδρούπολης.

6. Το υπ' αριθμ. 2627/13.9.2006 έγγραφο της ΙΘ΄ Εφορίας Προϊστορικών και Κλασικών Αρχαιοτήτων Κομοτηνής.

7. Το υπ' αριθμ. 211/29.9.2006 έγγραφο της 15ης Εφορίας Βυζαντινών Αρχαιοτήτων.

8. Το υπ' αριθμ. 1139/15.9.2006 έγγραφο της Διεύθυνσης Τουρισμού, Κομοτηνής.

9. Το υπ' αριθμ. 2029/1.6.2006 έγγραφο της Δ/νσης Δασών Έβρου, Αλεξανδρούπολης.

10. Το υπ' αριθμ. 3109/30.5.2006 έγγραφο της Δ/νσης Δασών Έβρου, Δασαρχείο Διδυμοτείχου.

11. Το γεγονός ότι από την απόφαση αυτή δεν προκαλείται δαπάνη σε βάρος του Κρατικού Προϋπολογισμού, αποφασίζουμε:

Καθορίζουμε την χρήση γης του τεμαχίου με αριθμ. 5στ εκτάσεως 4.000,00 τ.μ. του αγροκτήματος Κυπρίνου Δήμου Κυπρίνου, Ν. Έβρου, διανομής έτους 1939 ως «χώρο για την κατασκευή υδροηλεκτρικού σταθμού ισχύος Ν=1,5MW, όπως φαίνεται στο συνημμένο στην παρούσα απόφαση, τοπογραφικό διάγραμμα της Δ/νσης Τοπογραφίας Αλεξανδρούπολης.


Η απόφαση αυτή να δημοσιευθεί στην Εφημερίδα της Κυβερνήσεως.

Ορεστιάδα, 17 Ιουλίου 2007

Ο Νομάρχης
ΝΙΚΟΛΑΟΣ ΖΑΜΠΟΥΝΙΔΗΣ

ΤΟΠΟΓΡΑΦΙΚΟ ΔΙΑΓΡΑΜΜΑ

Διαχωρισμού τεμαχίου 5 εκτάσεως 239.625 τ.μ. της Ο.Δ 1939 αγρ/τος Κυπρίνου Δάσος - Κοινό το οποίο διεχωρίσθει σε $5^{α}$ με έκταση 16.750 τ.μ. Δάσος - Κοινό, σε $5^{β}$ με έκταση 40.817 τ.μ. Δάσος - Κοινό, σε $5^{γ}$ με έκταση 171.473 τ.μ. Δάσος - Κοινό, σε $5^{δ}$ με έκταση 2.251 τ.μ. Πρανές, σε $5^{ε}$ με έκταση 4.334 τ.μ. Δρόμος και σε $5^{στ}$ με έκταση 4.000 τ.μ. το οποίο προορίζεται υπέρ "ΟΡΙΖΩΝ Α.Τ.Ε." για την κατασκευή υδροηλεκτρικού σταθμού, ισχύος N= 1.5 MW.

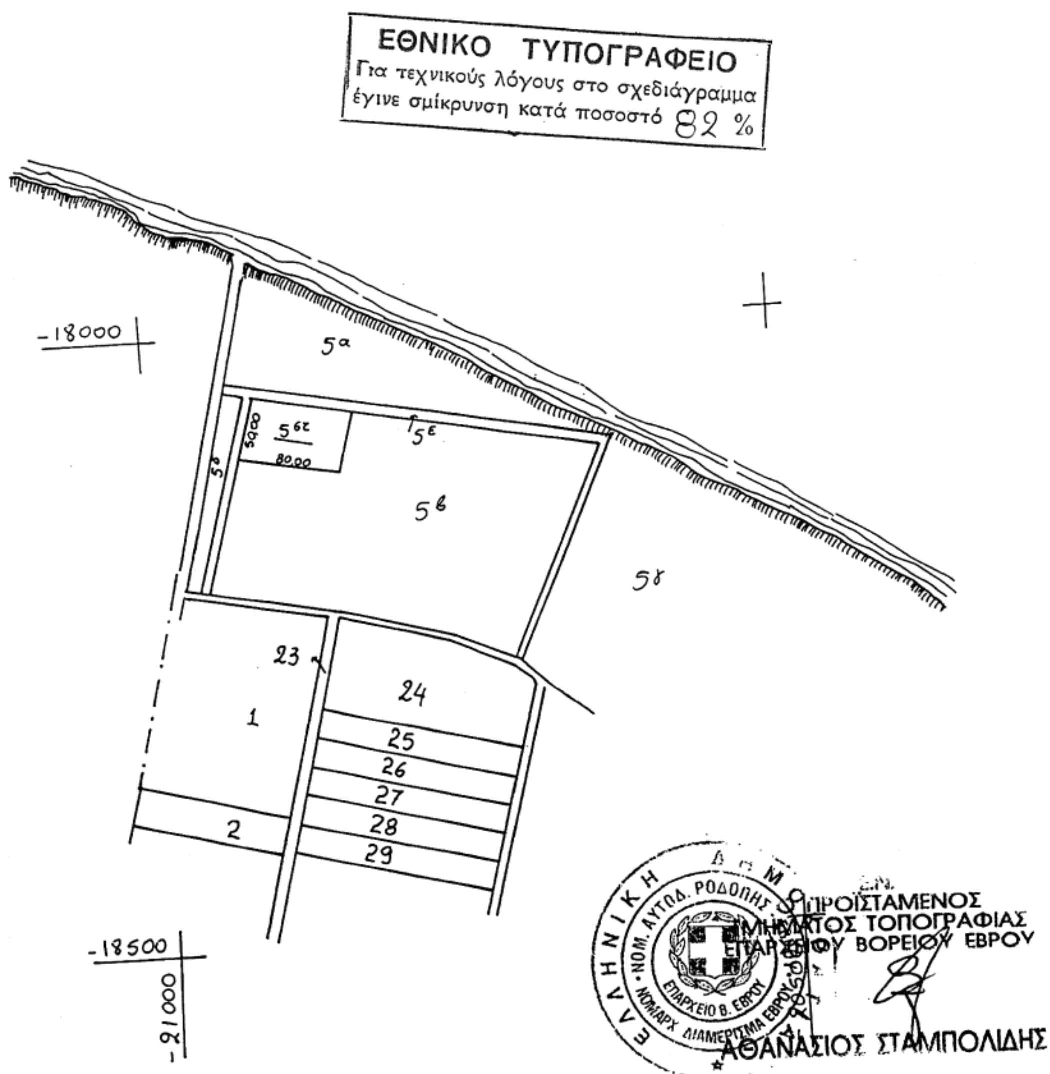

ΔΙΑΝΟΜΗ 1939

ΕΘΝΙΚΟ ΤΥΠΟΓΡΑΦΕΙΟ
Για τεχνικούς λόγους στο σχεδιάγραμμα έγινε σμίκρυνση κατά ποσοστό 55 %

ΑΚΡΙΒΕΣ ΦΩΤΟΑΝΤΙΓΡΑΦΟ
Ο ΠΡΟΪΣΤΑΜΕΝΟΣ ΤΜΗΜΑΤΟΣ ΤΟΠΟΓΡΑΦΙΑΣ
ΑΘΑΝΑΣΙΟΣ ΣΤΑΜΠΟΛΙΔΗΣ

Αριθμ. 11100 (3)

Καθορισμός χρήσης παραχωρούμενου ακινήτου στο αγρ/μα Ιμέρων.

Ο ΝΟΜΑΡΧΗΣ ΚΟΖΑΝΗΣ

Έχοντας υπόψη:

1. Το ν. 1512/11.1.1985 (ΦΕΚ 4Α) για την τροποποίηση και συμπλήρωση πολεοδομικών διατάξεων κ.λπ. και ειδικότερα το άρθρο 3 παρ. 1 αυτού.

2. Το ν. 1337/12.3.1983 (ΦΕΚ 33Δ/14.3.1983) για την επέκταση πολεοδομικών σχεδίων.

3. Το ν. 360/1976 για την χωροταξία και το περιβάλλον.

4. Το ν. 1032/1980 για την σύσταση του Υπουργείου Χωροταξίας και Περιβάλλοντος.

5. Την υπ' αριθμ. 115Γ/2006 απόφαση Δημοτικού Συμβουλίου του Δήμου Σερβίων.

6. Την αριθμ. 1187/16.8.2007 γνωμοδότηση για προσδιορισμό χρήσης γης βάσει του άρθρου 3 ν. 1512/1985 η οποία εξεδόθη από την Δ/νση Πολεοδομίας και Περιβάλλοντος Κοζάνης.

7. Το α) ν. 2218/13.6.1994 (ΦΕΚ 90Α/13.6.1994) «περί ίδρυσης Νομαρχιακής Αυτ/σης, τροποποίησης κ.λπ.» όπως συμπληρώθηκε με το ν. 2240/15.9.1994 (ΦΕΚ 153 Α/15.9.1994).

8. Το υπ' αριθμ. 124332/16.12.1997 έγγραφο του Υπουργείου Γεωργίας (Τμήμα Γ και Κ Αποκ/σης).

9. Το γεγονός ότι δεν προκαλεί δαπάνη η υπόψη παραχώρηση σε βάρος του προϋπολογισμού του οικείου Ο.Τ.Α.

10. Τις διατάξεις του ν. 2503/1997 άρθρο 10 παρ. 8 «Διοίκηση, οργάνωση, στελέχωση της Περιφέρειας, ρύθμιση θεμάτων για την τοπική αυτοδιοίκηση και άλλες διατάξεις», αποφασίζουμε:

Τον καθορισμό χρήση γης για τη λειτουργία που γενικά εξυπηρετεί την δημιουργία ελαιουργικού συγκροτήματος από τον Αγροτικό Συνεταιρισμό Ιμέρων στο υπ' όψη τεμάχιο με στοιχεία ΑΒΓΔΕΖΑ έκτασης 4.000 τ.μ το οποίο εμπίπτει στο αριθμ. 248α χέρσο κοινό της Οριστικής Διανομής αγρ/τος «Ίμερα» έτους 1930 όπως αυτό απεικονίζεται στο αναπόσπαστο με την παρούσα θεωρημένο τοπογραφικό διάγραμμα που μας έστειλε η Δ/νση Τοπογραφικής Κοζάνης με το υπ' αριθμ. 3611/24.7.2007 έγγραφό της.

Η απόφαση αυτή δεν απαλλάσσει τον ενδιαφερόμενο από την υποχρεωτική έκδοση των σχετικών (οικοδομικών) αδειών και την τήρηση της υπ' αριθμ. 8340/3591/12.12.1986 απόφασης του ΥΠΕΧΩΔΕ.

Η απόφαση αυτή να δημοσιευθεί στην Εφημερίδα της Κυβερνήσεως.

Κοζάνη, 20 Αυγούστου 2007

Ο Νομάρχης
ΓΕΩΡΓΙΟΣ ΔΑΚΗΣ




ΕΛΛΗΝΙΚΗ ΔΗΜΟΚΡΑΤΙΑ
ΠΕΡΙΦΕΡΕΙΑ ΔΥΤΙΚΗΣ ΜΑΚΕΔΟΝΙΑΣ
ΝΟΜΟΣ ΚΟΖΑΝΗΣ
ΝΟΜΑΡΧΙΑΚΗ ΑΥΤΟΔΙΟΙΚΗΣΗ ΚΟΖΑΝΗΣ
Δ/ΝΣΗ ΤΟΠΟΓΡΑΦΙΚΗΣ

ΙΜΕΡΑ ΚΟΖΑΝΗΣ
ΟΡΙΣΤΙΚΗ ΔΙΑΝΟΜΗ 1930

+5000

Απο φ. οθόνης 2

ΕΘΝΙΚΟ ΤΥΠΟΓΡΑΦΕΙΟ
Για τεχνικούς λόγους στο σχεδιάγραμμα έγινε σμίκρυνση κατά ποσοστό 82 %

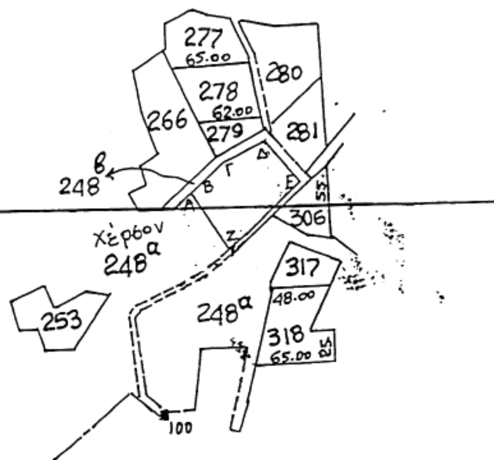

+4500

ΥΠΟΜΝΗΜΑ

Αριθ Τεμ.	Έκταση	Ιδιοκτήτης
Α-Β-Γ-Δ-Ε-Ζ-Α.	4.000	Έκταση που εμπίπτει στο 248α χέρσο κοινό. της οριστικής Διανομής έτους 1930 και ζητά ο Αγροτικός Συνεταιρισμός Ιμέρων για ίδρυση ελαιουργικού συγκροτήματος



+4000

-3000

Λευκόβρυση 25-7-07
Ε. Παπαδημοπούλου

1:5000
ΚΛΙΜΑΞ



04000426070907000 8

ΑΠΟ ΤΟ ΕΘΝΙΚΟ ΤΥΠΟΓΡΑΦΕΙΟ
ΚΑΠΟΔΙΣΤΡΙΟΥ 34 * ΑΘΗΝΑ 104 32 * ΤΗΛ. 210 52 79 000 * FAX 210 52 21 004
ΗΛΕΚΤΡΟΝΙΚΗ ΔΙΕΥΘΥΝΣΗ: http://www.et.gr – e-mail: webmaster.et@et.gr